


Приложение 19

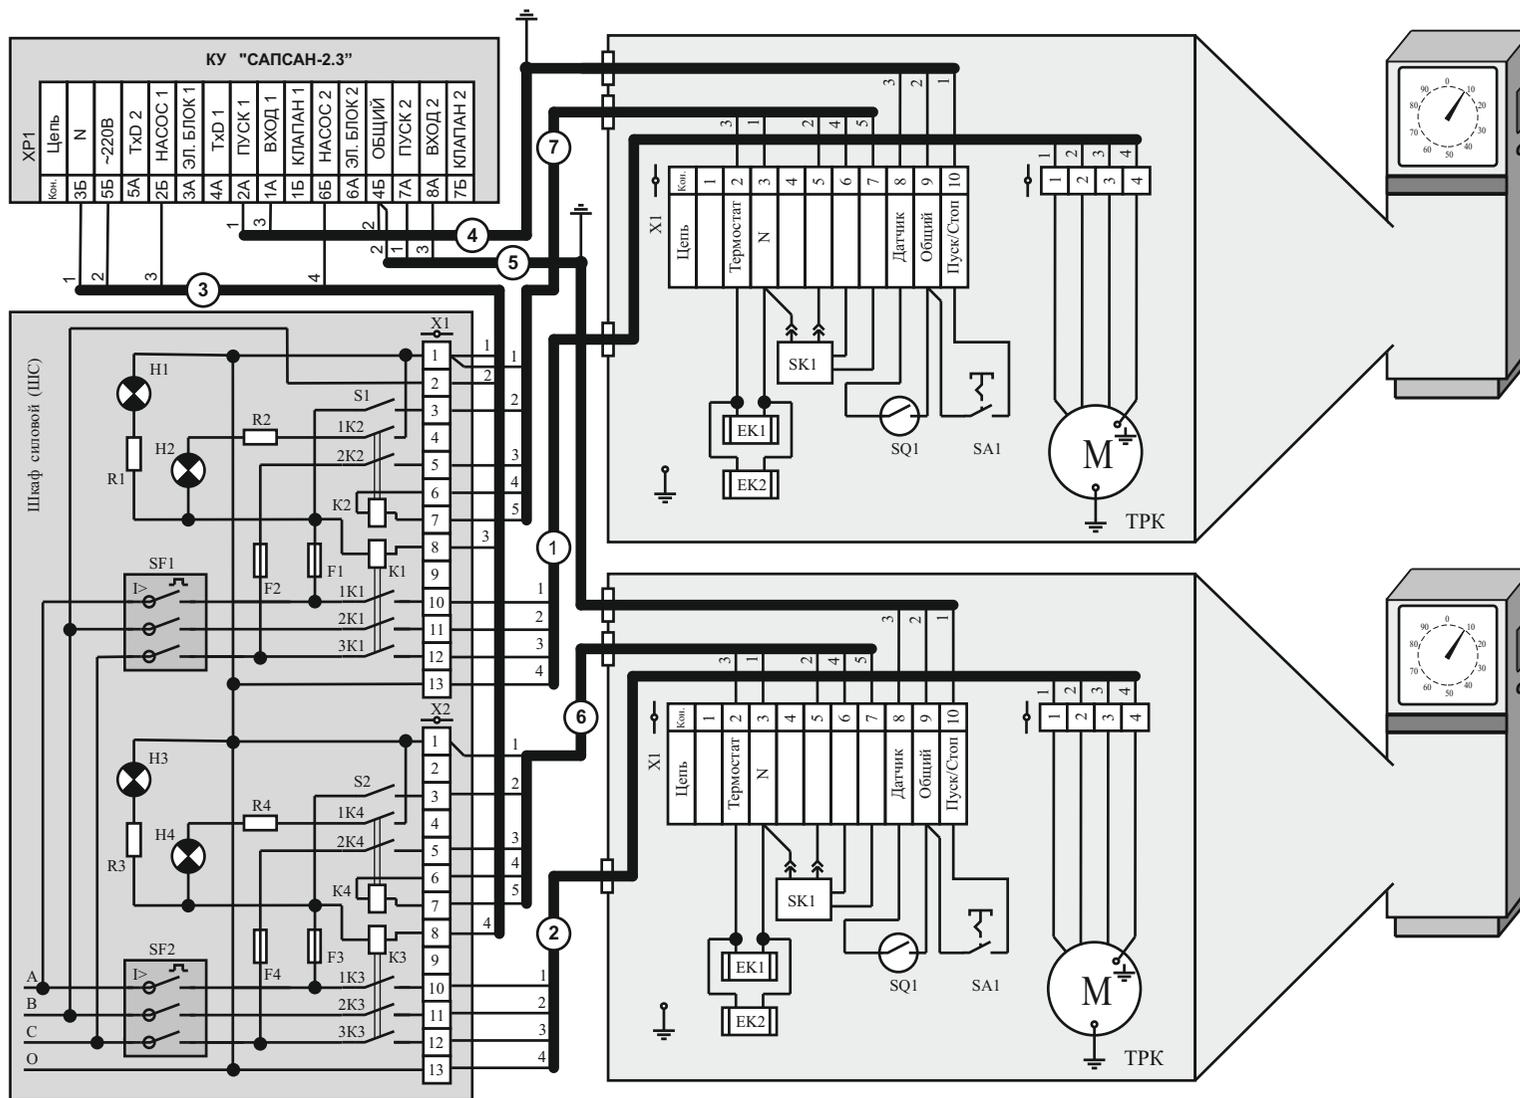

Шкаф силовой.

K1 - K4 - пускатель магнитный ПМЛ 1100 04А 220В

ТУ 16-644.001-83;

SF1, SF2 - выключатель автоматический АЕ2026-10Н-00НЗ-А;

380В; 50Гц; 6.0А; ТУ16-522.064-82;

F1, F3 - предохранитель ПРС-6УЗ-П с плавкой вставкой

типосполнения ПВД-1-1УЗ ТУ 16-552.112-74, (1 А);

F2, F4 - предохранитель ПРС-25УЗ-П с плавкой вставкой

типосполнения ПВД-1-10УЗ ТУ 16-552.112-74, (10 А);

H1 - H4 - лампа КМ-24-90 ТУ 16-88 ИКАЗ 675 250.001 ТУ;

R1 - R4 - резистор ПЭВ-25-2.4 кОм;

S1, S2 - переключатель ПКУЗ-11С0106 УЗ, ТУ16-526.047-74;

Колонка топливораздаточная

М - двигатель 4А80А 4УЗ исп. 1М3081

P=1,1 кВт,

ГОСТ 183-74;

Внимание ! В связи с возможными изменениями в конструкции топливораздаточных колонок, вносимыми производителями ТРК, предприятие-изготовитель КУ ответственности за изменение в схемах

Схема соединения контроллера "САПСАН - 2.3" с двумя колонками С235Д.