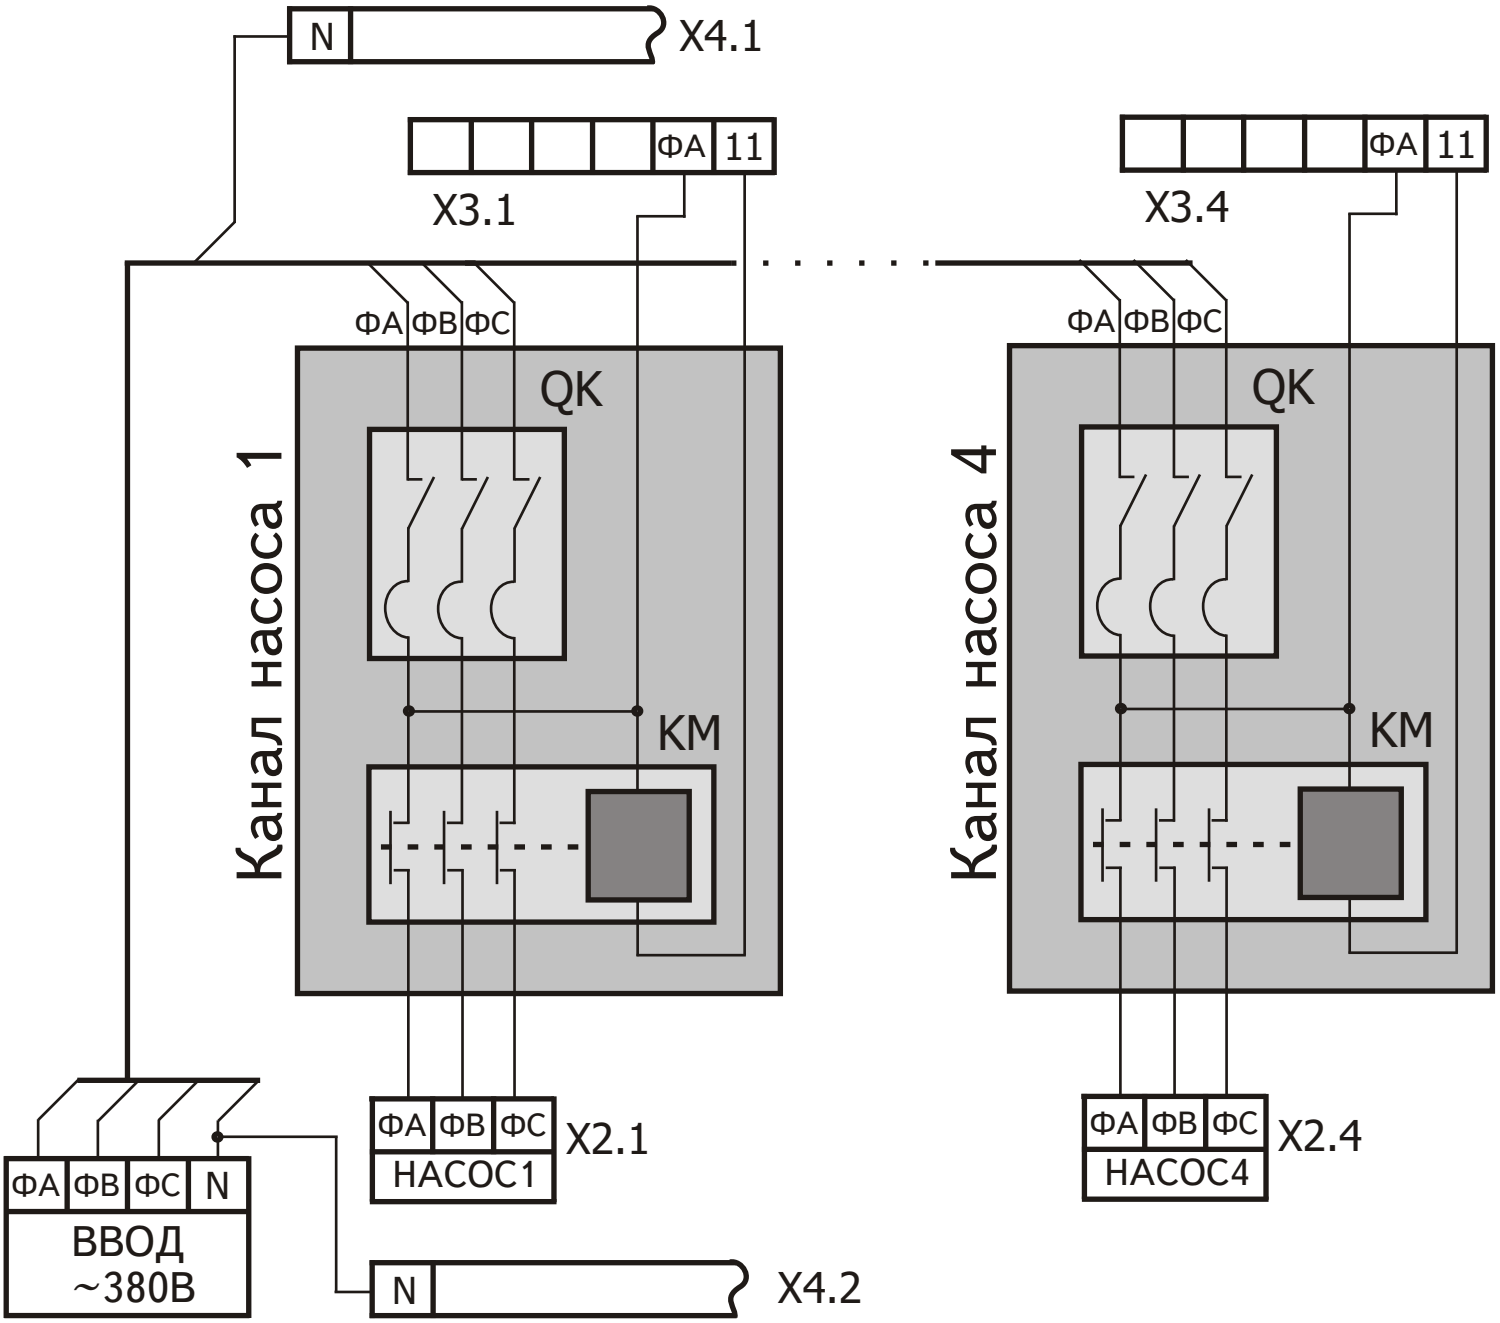
N
X4.1
ФА
11
X3.1
ФА
11
X3.4
ФА ФВ ФС
QK
Канал насоса 1
KM
ФА ФВ ФС
QK
Канал насоса 4
KM
ФА ФВ ФС
X2.1
НАСОС1
ФА ФВ ФС
X2.4
НАСОС4
ФА ФВ ФС N
ВВОД
~380В
N
X4.2