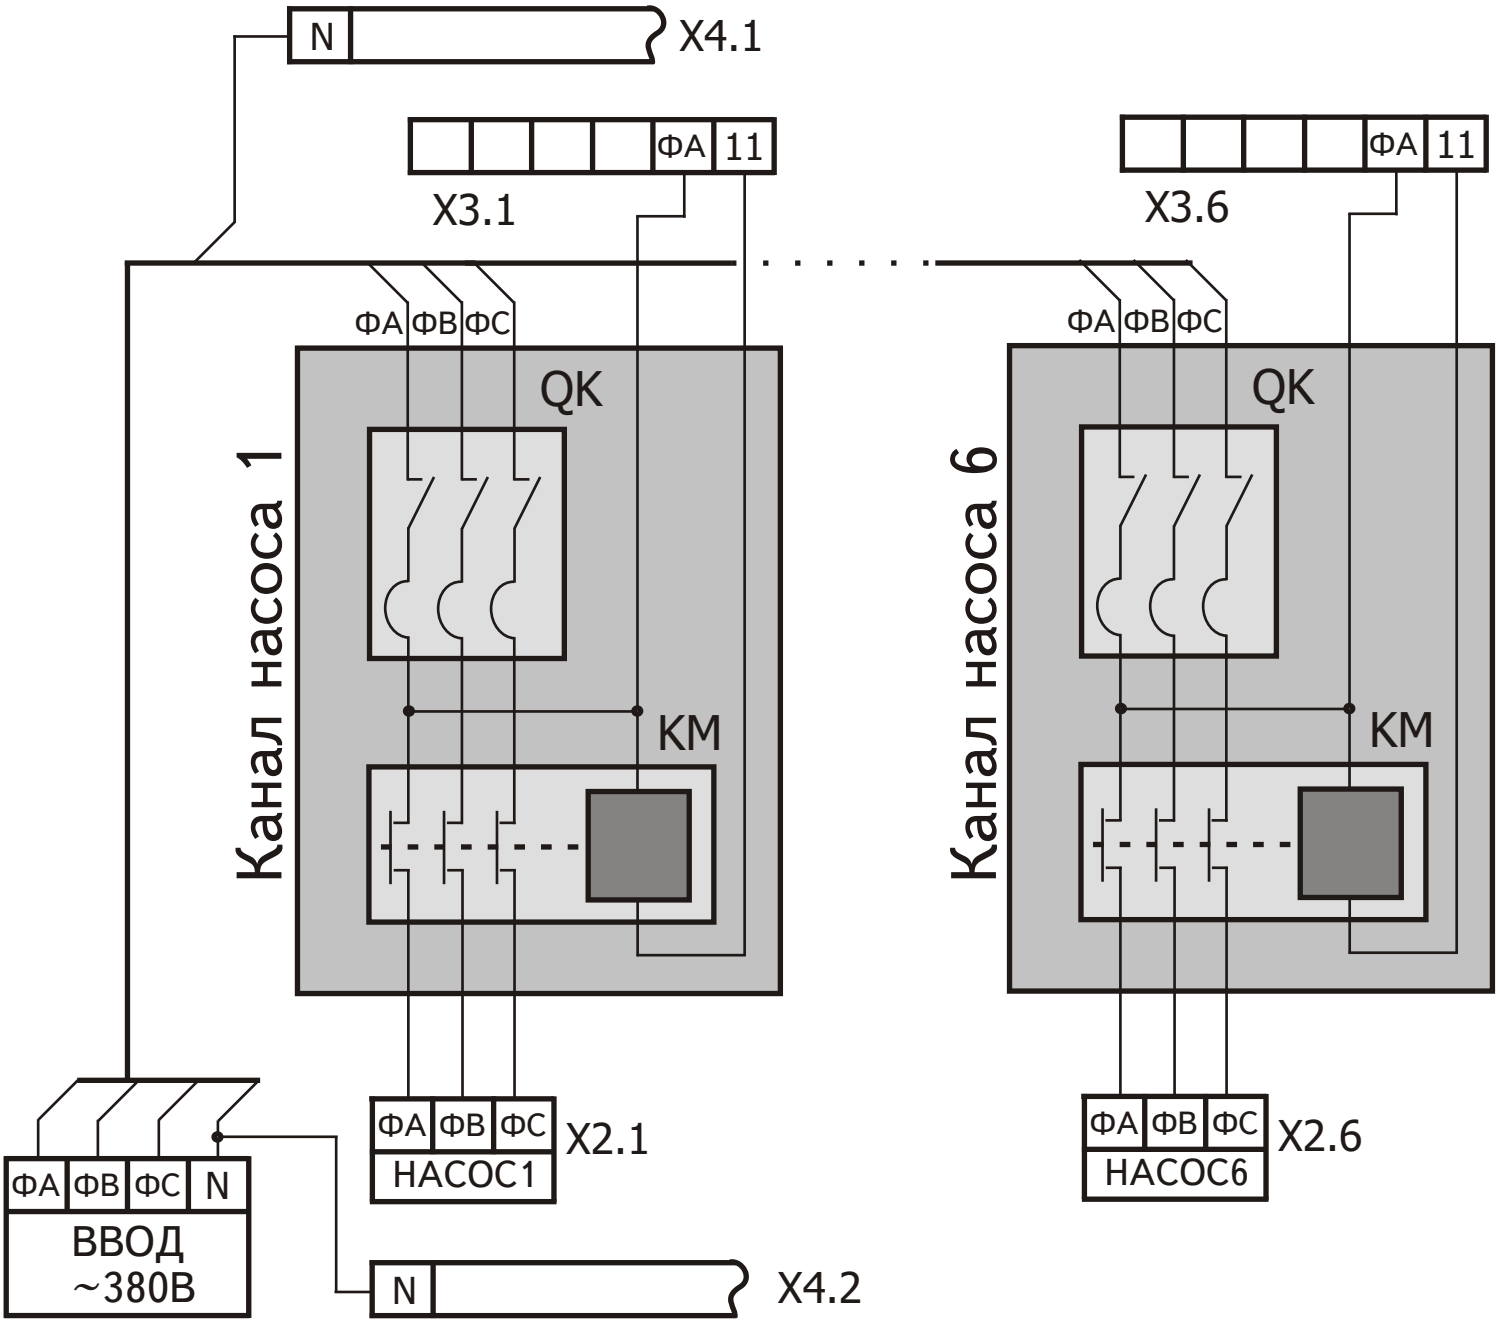
N
X4.1
ФА
11
X3.1
ФА
11
X3.6
ФА ФВ ФС
QK
Канал насоса 1
KM
ФА ФВ ФС
QK
Канал насоса 6
KM
ФА ФВ ФС
X2.1
НАСОС1
ФА ФВ ФС
X2.6
НАСОС6
ФА ФВ ФС N
ВВОД
~380В
N
X4.2